


ERDGESCHOSS

— GEWERBERÄUME 1-5

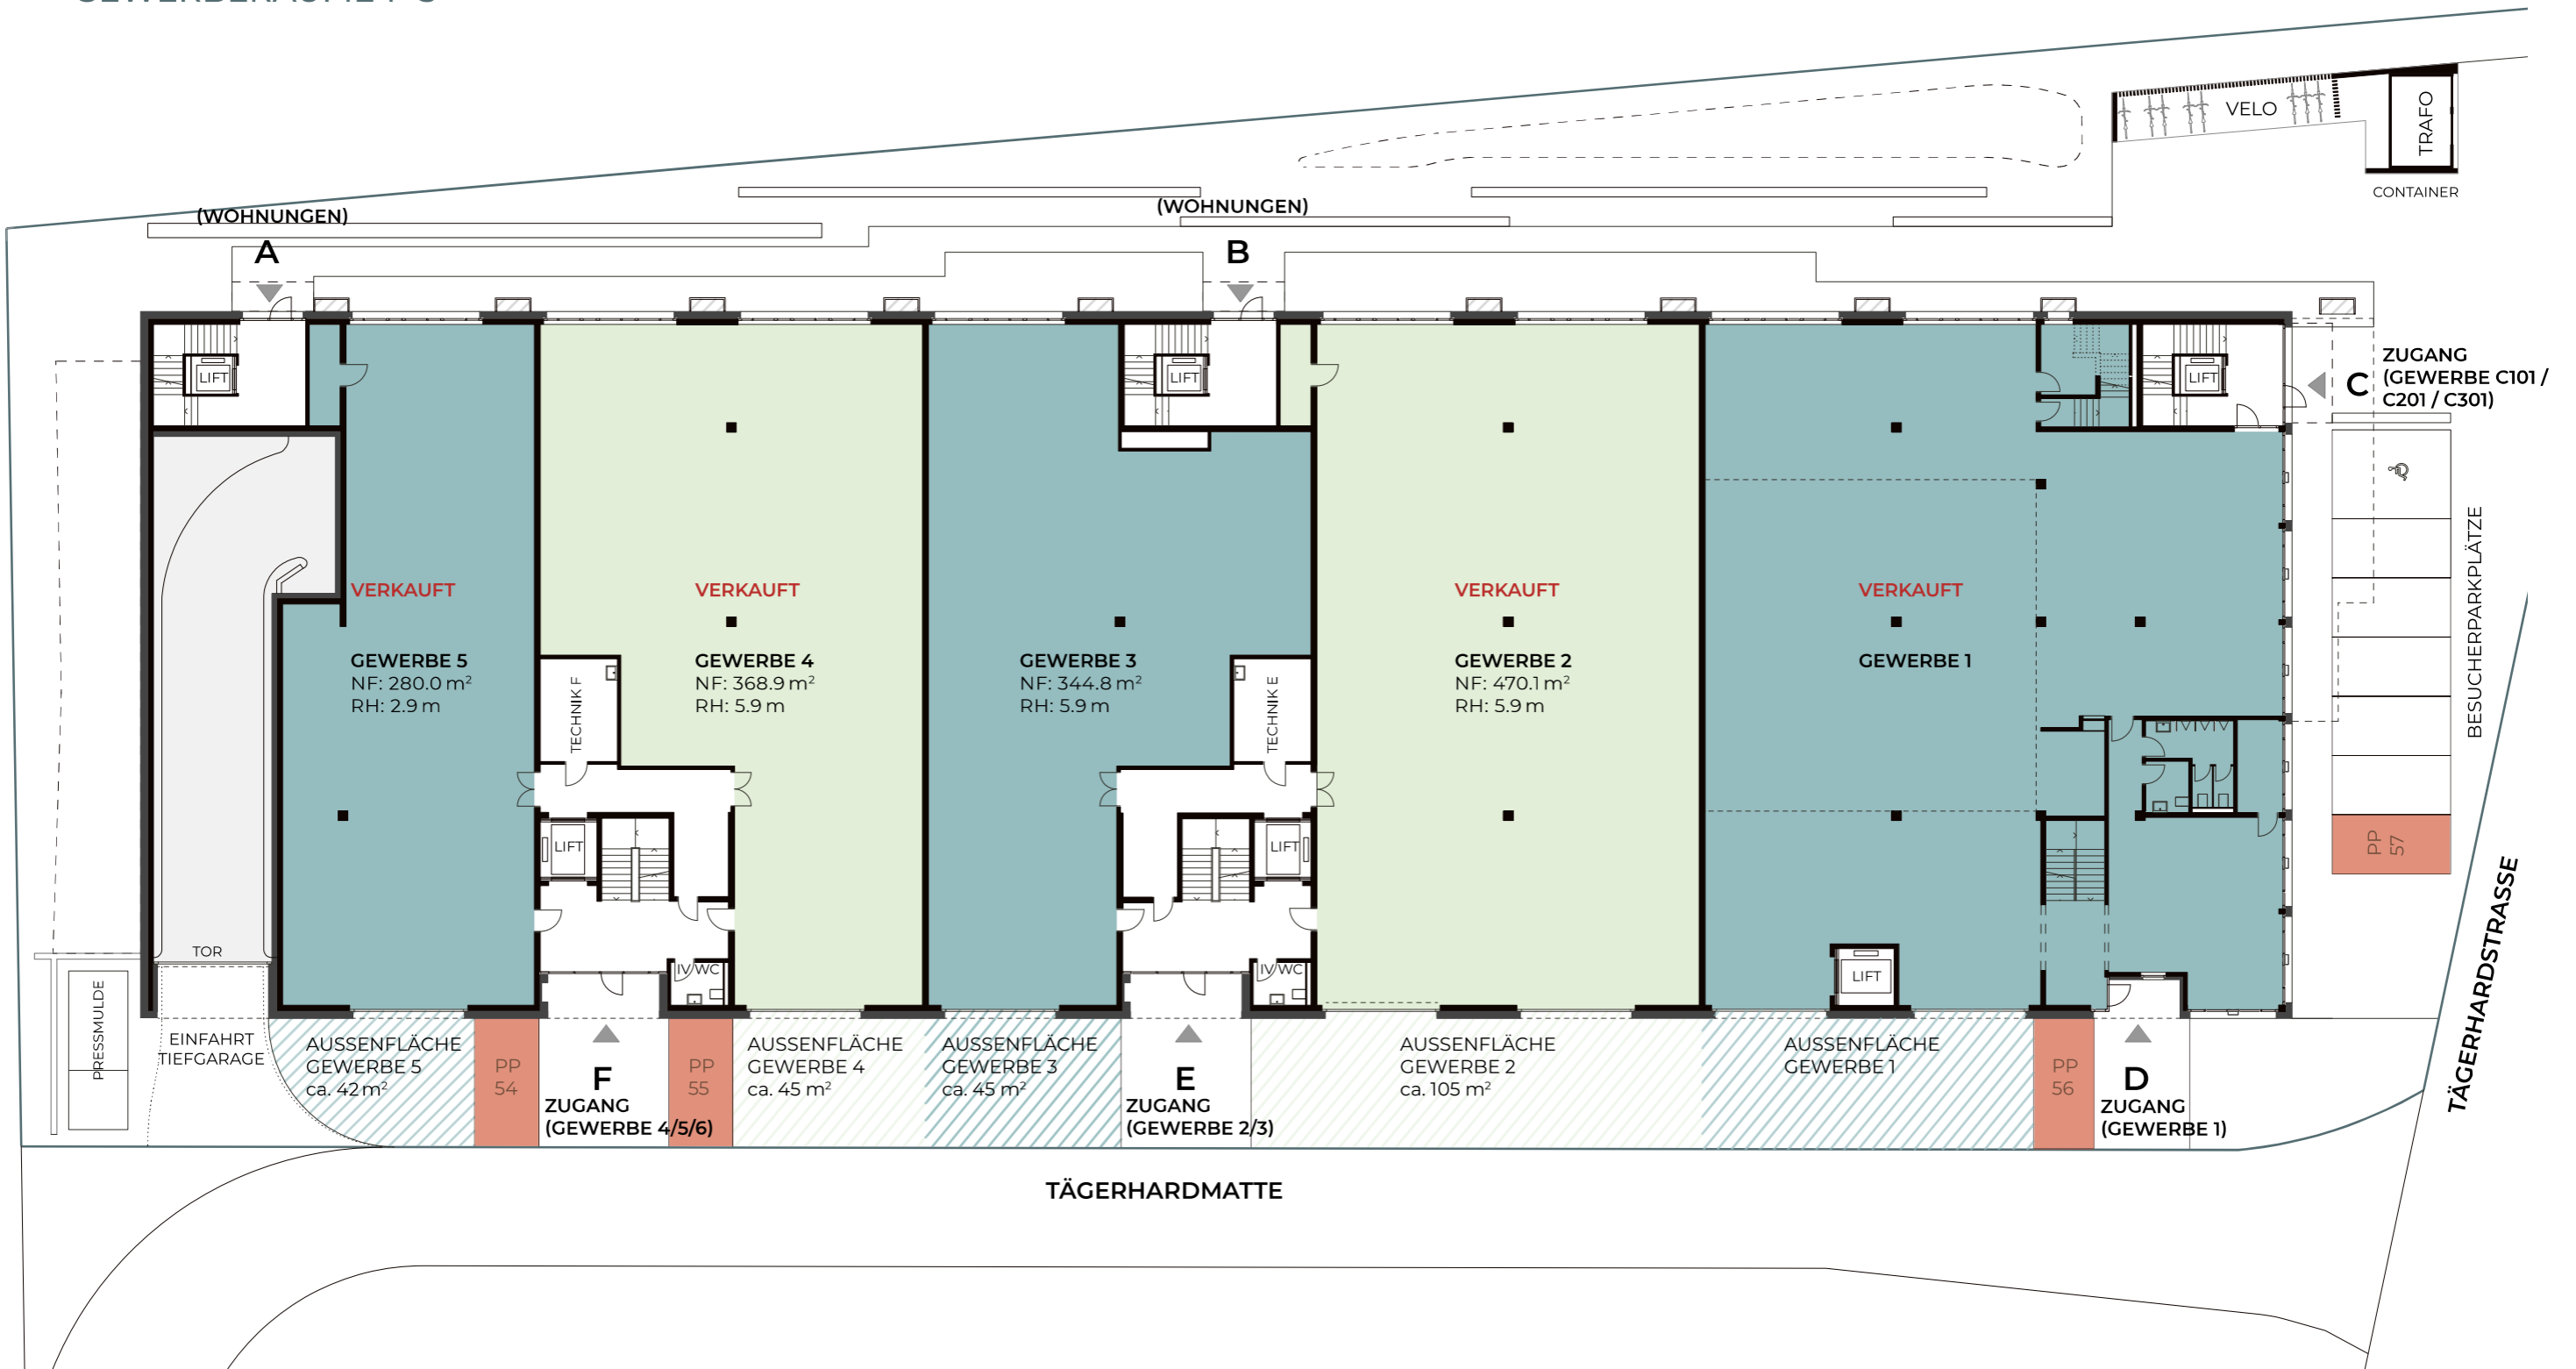

BEI GEWERBE 2 BIS 4 IST EINE ZWISCHENDECKE MÖGLICH (DOPPELT NUTZBARE FLÄCHE / RAUMHÖHE ca. 6m)

VERKAUFTE PARKPLÄTZE

